


501
Vapaa
1383 m²

524
Vapaa 164 m²

525
Vapaa 302 m²

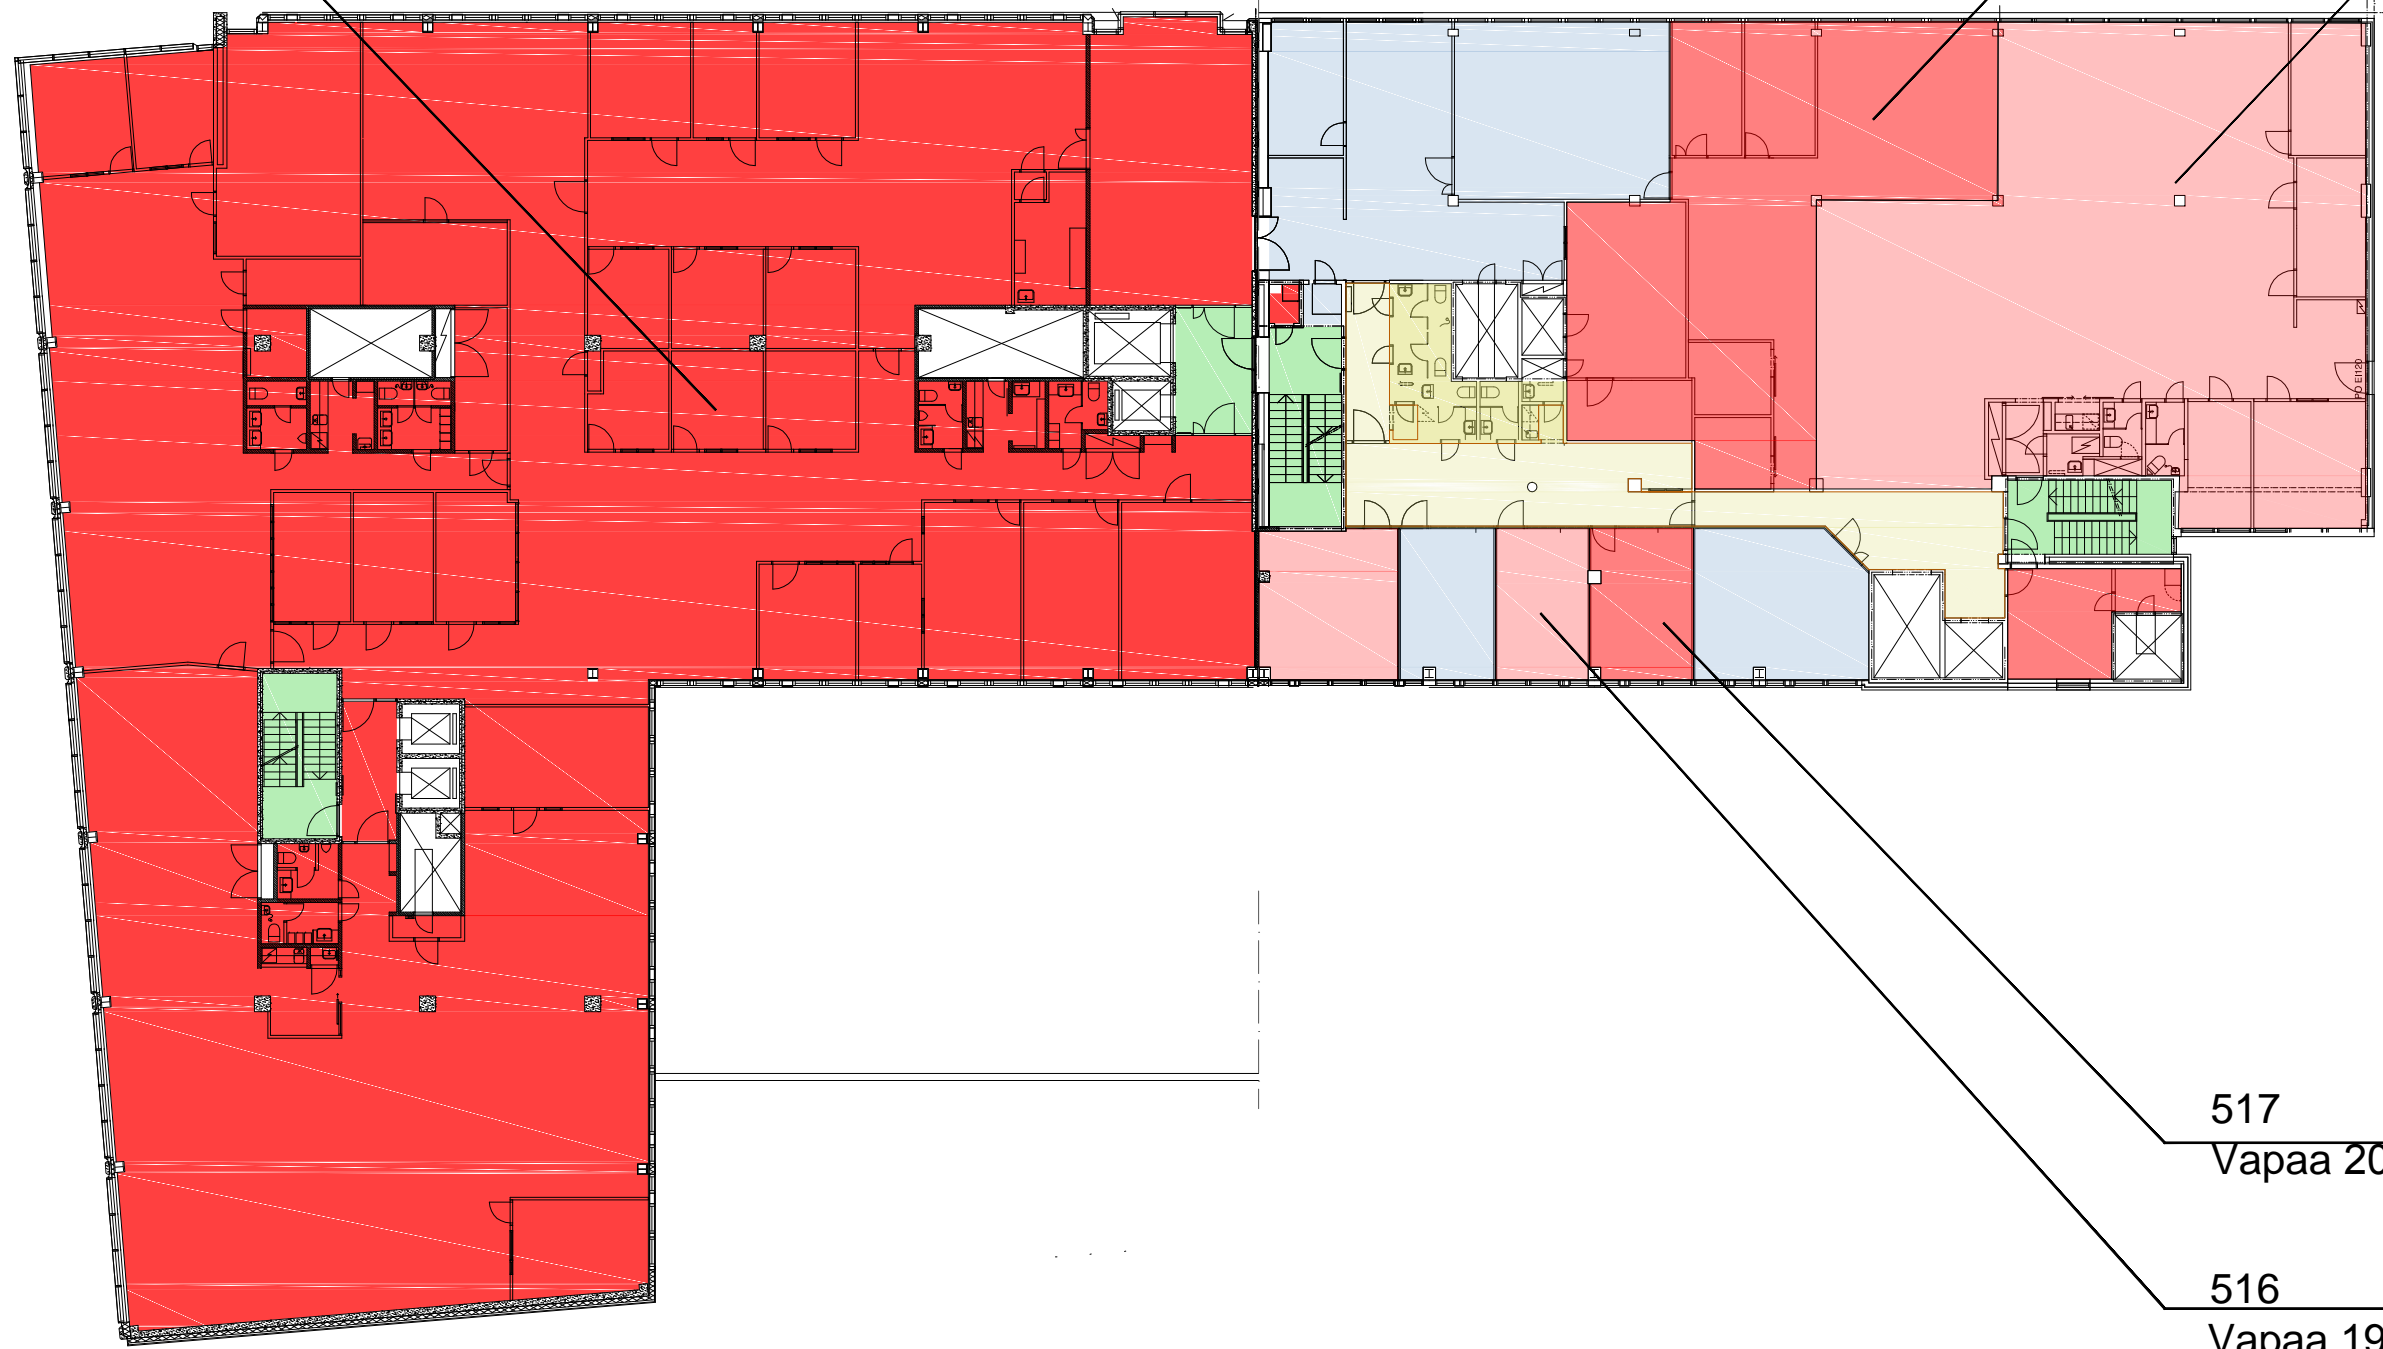

517
Vapaa 20.5 m²

516
Vapaa 19.0 m²